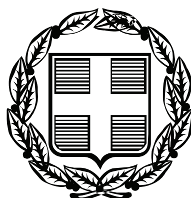


ΕΦΗΜΕΡΙΣ ΤΗΣ ΚΥΒΕΡΝΗΣΕΩΣ

ΤΗΣ ΕΛΛΗΝΙΚΗΣ ΔΗΜΟΚΡΑΤΙΑΣ

ΤΕΥΧΟΣ ΤΕΤΑΡΤΟ **Αρ. Φύλλου 104**

12 Μαρτίου 2008

ΠΕΡΙΕΧΟΜΕΝΑ

ΑΠΟΦΑΣΕΙΣ

ΔΙΟΡΘΩΣΕΙΣ ΣΦΑΛΜΑΤΩΝ

ΑΠΟΦΑΣΕΙΣ

Αριθμ. 920 (1)

Επικύρωση καθορισμού οριογραμμών ρέματος κατά μήκος Ιδιοκτησίας Παναγιώτας συζ. Δημητρίου Βορεάκου στον οικισμό «Αρχάγγελος» του Δ.Δ. Δαιμονιάς του Δήμου Ασωπού του Νομού Λακωνίας.

Ο ΓΕΝΙΚΟΣ ΓΡΑΜΜΑΤΕΑΣ
ΠΕΡΙΦΕΡΕΙΑΣ ΠΕΛΟΠΟΝΝΗΣΟΥ

Έχοντας υπόψη τις ακόλουθες διατάξεις, και λοιπά έγγραφα:

1. Τις διατάξεις των άρθρων 5, 6 και 8 του ν. 3200/1955: «Περί Διοικητικής Αποκέντρωσης».

2. Τις διατάξεις του ν. 2853/16.7.1922 «Περί υδραυλικών εν γένει έργων και αστυνομεύσεως των Δημοσίων Υδάτων», όπως αυτές τροποποιήθηκαν με τις αντίστοιχες του ν.δ. 10/29.12.1923 και κωδικοποιήθηκαν από τις διατάξεις του π.δ. 18/21.3.1924.

3. Την υπ' αριθμ. 3046/304/ 3.2.1989 απόφαση του Αναπληρωτή Υπουργού Περιβάλλοντος Χωροταξίας και Δημοσίων Έργων: «Κτιριοδομικός Κανονισμός» και ειδικότερα τις διατάξεις του άρθρου 6 αυτού σχετικά με τη δόμηση κοντά σε ρέματα, όπως ισχύει σήμερα.

4. Τις διατάξεις του ν. 3010/25.4.2002 (91/Α΄): «Εναρμόνιση του ν. 1650/1986 με τις οδηγίες 97/11 ΕΕ και 96/61 ΕΕ» και ειδικότερα τις διατάξεις του άρθρου 5 αυτού: «Διαδικασία Οριοθέτησης και ρυθμίσεις θεμάτων για τα υδατορέματα».

5. Τις διατάξεις του ν. 2503/1997 (Φ.Ε.Κ. 107/Α΄/30.5.1997): «Διοίκηση, Οργάνωση, Στελέχωση της Περιφέρειας, Ρυθμίσεις θεμάτων για την Τοπική Αυτοδιοίκηση και άλλες διατάξεις».

6. Τις οικίες διατάξεις του ν. 2508/1997 (Φ.Ε.Κ. 124/Α΄/13.6.1997): «Βιώσιμη Οικιστική Ανάπτυξη των πόλεων και οικισμών της χώρας και άλλες διατάξεις».

7. Τις οικίες διατάξεις του ν. 2690/1999 (Φ.Ε.Κ. 45/Α΄/1999): «Κύρωση Κώδικα Διοικητικής Διαδικασίας και άλλες διατάξεις».

8. Τα οριζόμενα στην υπ' αριθμ. 19664/20.12.2001 απόφαση του Γενικού Γραμματέα Περιφέρειας Πελοποννήσου.

9. Τα οριζόμενα στη με αριθμό 1592/14.2.2002 απόφαση του Γενικού Γραμματέα Περιφέρειας Πελοποννήσου.

10. Το από Σεπτεμβρίου 2007 (αρ. σχεδίου Υ-01 κλίμακας 1:200) τοπογραφικό και υψομετρικό διάγραμμα καθορισμού των οριογραμμών ρέματος κατά μήκος ιδιοκτησίας Παναγιώτας συζ. Δημητρίου Βορεάκου στον οικισμό «Αρχάγγελος» του Δ.Δ. Δαιμονιάς του Δήμου Ασωπού του Νομού Λακωνίας, το οποίο συντάχθηκε από τους Γιαξόγλου Ιωάννη Διπλ. Αγρονόμο Τοπογράφο Μηχανικό και Κουραντή Δημήτριο Διπλ. Πολιτικό Μηχανικό, ελέγχθηκαν και θεωρήθηκαν στις 7.11.2007 από τη Διεύθυνση Τεχνικών Υπηρεσιών της Ν. Α. Λακωνίας.

11. Την υπ' αριθμ. 689/18.2.2008 Γνωμοδότηση - Εισήγηση της Διεύθυνσης Τεχνικών Υπηρεσιών της Ν. Α. Λακωνίας, σχετικά με τον καθορισμό των οριογραμμών ρέματος κατά μήκος ιδιοκτησίας Παναγιώτας συζ. Δημητρίου Βορεάκου στον οικισμό «Αρχάγγελος» του Δ.Δ. Δαιμονιάς του Δήμου Ασωπού του Νομού Λακωνίας, σύμφωνα με το αμέσως πιο πάνω αναφερόμενο τοπογραφικό και υψομετρικό διάγραμμα, αποφασίζουμε:

Την επικύρωση των οριογραμμών ρέματος κατά μήκος ιδιοκτησίας Παναγιώτας συζ. Δημητρίου Βορεάκου στον οικισμό «Αρχάγγελος» του Δ.Δ. Δαιμονιάς του Δήμου Ασωπού του Νομού Λακωνίας, οριζομένων με τα σημεία Δ1, Δ2, Δ3, Δ4, Δ5, Δ6, Δ7, Δ8, Δ9 (δεξιά) και Α1, Α2, Α3, Α4, Α5, Α6, Α7, Α8 (αριστερά) ως εκατέρωθεν της ροής του ρέματος στο από Σεπτεμβρίου 2007 (αρ. σχεδίου Υ-01 κλίμακας 1:200) τοπογραφικό και υψομετρικό διάγραμμα το οποίο συντάχθηκε από τους Γιαξόγλου Ιωάννη Διπλ. Αγρονόμο Τοπογράφο Μηχανικό και Κουραντή Δημήτριο Διπλ. Πολιτικό Μηχανικό, ελέγχθηκαν και θεωρήθηκαν στις 7.11.2007 από τη Διεύθυνση Τεχνικών Υπηρεσιών της Ν. Α. Λακωνίας και αποτελεί αναπόσπαστο μέρος της παρούσας.

Η απόφαση αυτή, μαζί με τα συνημμένα τοπογραφικά και υψομετρικά διαγράμματα καθορισμού των οριογραμμών, να δημοσιευθούν στην Εφημερίδα της Κυβερνήσεως.

Τρίπολη, 19 Φεβρουαρίου 2008

Ο Γενικός Γραμματέας Περιφέρειας
ΝΙΚΟΣ Κ. ΑΓΓΕΛΟΠΟΥΛΟΣ

ΕΘΝΙΚΟ ΤΥΠΟΓΡΑΦΕΙΟ
Για τεχνικούς λόγους στο σχεδιάγραμμα
έγινε σμίκρυνση, κατά ποσοστό, 41%


ΠΡΟΒΟΛΗ : ΕΛΛΗΝΙΚΟ ΓΕΩΔΑΙΤΙΚΟ ΣΥΣΤΗΜΑ ΑΝΑΦΟΡΑΣ 1987
ΙΣΟΔΙΑΣΤΑΣΗ : 0,20μ

θάλασσα
ακτή
Δημοτική Οδός (άσφαλτος)
μπάζα

Ιδιοκτησία
Παναγιώτας συζ. Δημητρίου Βορεάκου,
Εμμανουήλ Ρουβέλα του Χρύσανθου &
Δήμητρας συζ. Χρύσανθου Ρουβέλα

Ιδιοκτησία
Παναγιώτας συζ. Δημητρίου Βορεάκου,
Εμμανουήλ Ρουβέλα του Χρύσανθου &
Δήμητρας συζ. Χρύσανθου Ρουβέλα

Y=4054120
Y=4054100
Y=4054080
Y=4054060
Y=4054040
X=399780
X=399800
X=399820
X=399840

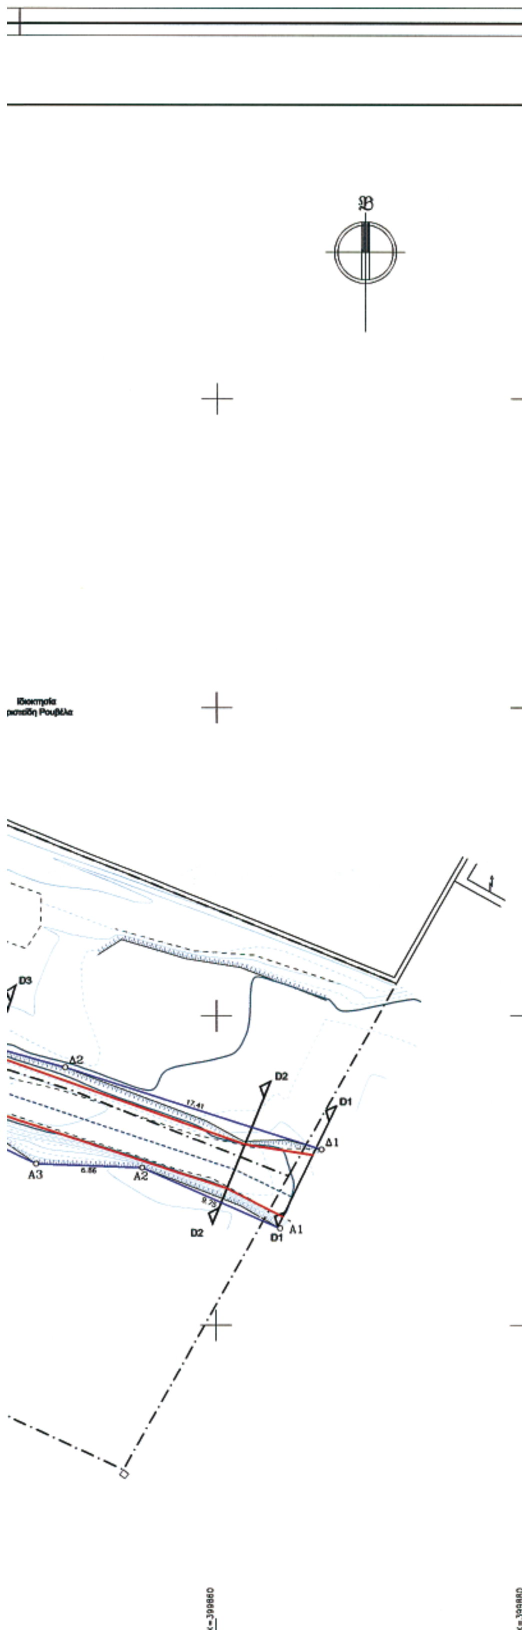

ΥΠΟΜΝΗΜΑ

ΥΠΑΡΧΟΥΣΑ ΚΑΤΑΣΤΑΣΗ

- Όριο ιδιοκτησίας
- Φρύδι Τεχνικό
- Πόδι Πρανούς
- Όριο Ασφάλτου
- Συρματόπλεγμα
- Μανδρότοιχος
- Κοίτη Ρέματος
- Κολώνα ΔΕΗ

ΣΤΟΙΧΕΙΑ ΥΔΡΟΛΟΓΙΚΗΣ ΜΕΛΕΤΗΣ

- D7 D7 Γραμμή Διατομής
- Γραμμή πλημμύρας (Περίοδος επαναφοράς T=50 έτη)
- Οριογραμμή ρέματος [πρόταση]

1Ε/Π/Κ : Αρ. Ορόφων/Ελενίτ/Πλακοσκεπή/Κεραμοσκεπή

ΣΥΝΤΕΤΑΓΜΕΝΕΣ ΚΟΡΥΦΩΝ ΟΡΙΟΓΡΑΜΜΗΣ ΡΕΜΑΤΟΣ [ΠΡΟΒΟΛΗ : ΕΓΣΑ '87]

ΚΟΡΥΦΕΣ ΑΡΙΣΤΕΡΗΣ ΟΡΙΟΓΡΑΜΜΗΣ

ΚΟΡΥΦΕΣ	X	Y	ΠΛΕΥΡΕΣ
A1	399864.123	4054066.288	9.75
A2	399855.197	4054070.206	6.86
A3	399848.345	4054070.455	11.63
A4	399837.826	4054075.411	11.47
A5	399826.913	4054078.948	16.34
A6	399812.192	4054086.043	4.42
A7	399808.560	4054088.557	7.05
A8	399805.512	4054094.911	10.36

ΚΟΡΥΦΕΣ ΔΕΞΙΑΣ ΟΡΙΟΓΡΑΜΜΗΣ

ΚΟΡΥΦΕΣ	X	Y	ΠΛΕΥΡΕΣ
Δ1	399866.788	4054071.377	5.75
Δ2	399850.209	4054076.685	17.41
Δ3	399835.759	4054080.764	15.02
Δ4	399826.519	4054085.114	10.21
Δ5	399811.497	4054095.277	18.14
Δ6	399812.596	4054096.791	1.87
Δ7	399811.382	4054098.884	2.42
Δ8	399810.823	4054101.741	2.91
Δ9	399808.366	4054104.871	3.98

ΣΤΟΙΧΕΙΑ ΠΡΟΒΟΛΗΣ

Μέτρο γραμμικής παραμόρφωσης (Κ) στο κέντρο φύλλου : 0.999723554

Ε.Γ.Σ.Α. 87 (Ελληνικό Γεωδαιτικό Σύστημα Αναφοράς)

Ελλειψοειδές GRS 80 α=6378137 φ=1/298.2572236

Εγκάρσια Μερκατορική Προβολή

Κεντρικός Μεσημβρινός λο = 24 Κο = 0,9996

Στον Κεντρικό Μεσημβρινό Αναφοράς το χ = 500.000

ΣΥΝΤΕΤΑΓΜΕΝΕΣ ΚΟΡΥΦΩΝ ΠΟΛΥΓΩΝΟΜΕΤΡΙΑΣ (ΕΓΣΑ '87)			
ΚΩΔΙΚΟΣ	X	Y	H
Σ1	399814.816	4054118.459	3.71
Σ2	399803.578	4054093.070	4.07

ΓΙΑΞΟΓΛΟΥ σύμβουλοι μηχανικοί
γραφείο αρχιτεκτονικών & πολεοδομικών μελετών

ΒΡΑΣΙΔΟΥ 71 - 23100 - ΣΠΑΡΤΗ - τηλ. 27310 22188 fax 27310 24779

ΜΕΛΕΤΗ	ΟΡΙΟΘΕΤΗΣΗ ΡΕΜΑΤΟΣ
ΕΠΙΣΠΕΥΔΩΝ	ΠΑΝΑΓΙΩΤΑ συζ. ΔΗΜΗΤΡΙΟΥ ΒΟΡΕΑΚΟΥ, ΕΜΜΑΝΟΥΗΛ ΡΟΥΒΕΛΑΣ & ΔΗΜΗΤΡΑ συζ. ΧΡΥΣΑΝΘΟΥ ΡΟΥΒΕΛΑ
ΘΕΣΗ	Οικισμός ΑΡΧΑΓΓΕΛΟΣ - Δ.Δ. ΔΑΙΜΟΝΙΑΣ Δ. ΑΣΩΠΟΥ - Ν. ΛΑΚΩΝΙΑΣ
ΗΜΕΡΟΜΗΝΙΑ	ΣΕΠΤΕΜΒΡΙΟΣ 2007 — ΚΛΙΜΑΚΑ 1 / 200

ΑΡ. ΣΧΕΔΙΟΥ :	ΤΙΤΛΟΣ ΣΧΕΔΙΟΥ :	ΑΡ. ΕΡΓΟΥ :
Y-01	ΟΡΙΖΟΝΤΙΟΓΡΑΦΙΑ ΥΔΑΤΟΡΕΜΑΤΟΣ	E-1267

ΟΜΑΔΑ ΜΕΛΕΤΗΣ

ΙΩΑΝΝΗΣ ΓΙΑΞΟΓΛΟΥ
Αγρ. & Τοπογράφος Μηχανικός Ε.Μ.Π.
M.Sc. Γεωπληροφορικής Ε.Μ.Π.

ΔΗΜΗΤΡΗΣ ΚΟΥΡΑΝΤΗΣ
Πολιτικός Μηχανικός - Υδραυλικός

ΟΙ ΣΥΝΤΑΞΑΝΤΕΣ

ΙΩΑΝΝΗΣ Π. ΓΙΑΞΟΓΛΟΥ
ΔΙΠΛ. ΑΓΡ. ΤΟΠΟΓΡΑΦΟΣ ΜΗΧΑΝΙΚΟΣ
ΕΘΝΙΚΟΥ ΜΕΤΣΟΒΙΟΥ ΠΟΛΥΤΕΧΝΕΙΟΥ
ΜΕΛΟΣ Τ.Ε.Ε. ΑΡΙΘΜΟΣ ΜΗΤΡΩΟΥ 84641
ΒΡΑΣΙΔΟΥ 71 - ΣΠΑΡΤΗ - ☎ 27310-22188
ΑΦΜ: 104276060 ΔΟΥ: ΣΠΑΡΤΗΣ

ΔΗΜΗΤΡΙΟΣ ΑΝΤ. ΚΟΥΡΑΝΤΗΣ
Δ ΠΛΩΜ. ΠΟΛΙΤ. ΜΗΧΑΝΙΚΟΣ
ΠΑΝΕΠΙΣΤΗΜΙΟ ΠΑΤΡΩΝ
ΜΕΛΟΣ ΤΕΕ ΑΡ. ΜΗΤΡΩΟΥ 69404
ΒΡΑΣΙΔΟΥ 71 ΣΠΑΡΤΗ

ΘΕΩΡΗΣΕΙΣ

ΕΛΕΓΧΘΗΚΕ
Σπάρτη, 7-11-07
Ο Υπάλληλος
ΠΑΝΑΓΙΩΤΗΣ ΓΡ. ΚΩΣΤΑΚΟΣ
ΤΟΠΟΓΡΑΦΟΣ ΜΗΧΑΝΙΚΟΣ Τ.Ε.
ΜΕ Γ' ΒΑΘΜΟ

ΕΛΕΓΧΘΗΚΕ
Σπάρτη, 7-11-07
Ο Προϊστάμενος Μελετών
ΑΓΓΕΛΟΣ ΚΟΛΛΙΑΚΟΣ
ΠΕ1 Β'β

Το παρόν συνοδεύει την αριθ. 990/08 απόφαση Γεν. Γραμ. Περιφέρειας Πελοποννήσου
Ο Γ.Γ.Π.Π.
Νίκος Κ. Αγγελόπουλος

ΘΕΩΡΗΘΗΚΕ
Σπάρτη, 07-11-07
Ο Δ/ντής της Δ/νσης Τεχν. Υπηρ.
ΗΛΙΑΣ ΑΛΙΜΗΣΗΣ
ΠΕ4 Α'β

Αριθμ. 814 (2)

Κήρυξη ως αναδασωτέας έκτασης συνολικού εμβαδού 2.227,27 τ.μ. στη θέση «Τηγανάκια» περιφέρειας Δ.Δ. Μενδενίτσας, Δήμου Μώλου του Νομού Φθιώτιδας.

Ο ΓΕΝΙΚΟΣ ΓΡΑΜΜΑΤΕΑΣ
ΠΕΡΙΦΕΡΕΙΑΣ ΣΤΕΡΕΑΣ ΕΛΛΑΔΑΣ

Έχοντας υπόψη:

1. Τις διατάξεις των άρθρων 24 παρ. 1 και 117 παρ. 3 του Συντάγματος.

2. Τις διατάξεις του ν. 2503/1997 «Διοίκηση, οργάνωση, στελέχωση της Περιφέρειας, ρύθμιση θεμάτων για την τοπική αυτοδιοίκηση και άλλες διατάξεις» (Φ.Ε.Κ. 107/Α΄).

3. Τις διατάξεις του ν. 998/1979 «Περί προστασίας των δασών και των δασικών εν γένει εκτάσεων της χώρας» (Φ.Ε.Κ. 289/Α΄) όπως τροποποιήθηκαν με τον ν. 3208/2003 (Φ.Ε.Κ. 303/Α΄) και συγκεκριμένα:

α) του άρθρου 41 παρ. 1

β) του άρθρου 38 παρ. 1.

4. Τις διαταγές του Υπουργείου Αγροτικής Ανάπτυξης και τροφίμων:

α) 160417/1180/8.7.1980

β) 182447/3049/24.9.1980.

5. Την υπ' αριθμ. 2594/31.5.2007 (Φ.Ε.Κ. 957/Α΄/14.6.2007) απόφαση του Γενικού Γραμματέα Περιφέρειας Στερεάς Ελλάδας που αναφέρεται στη παροχή εξουσιοδότησης του δικαιώματος υπογραφής «Με εντολή Γενικού Γραμματέα» στους προϊσταμένους των Δασικών Υπηρεσιών.

6. Την υπ' αριθμ. 1470/15.2.2008 πρόταση του Δασαρχείου Λαμίας, από την οποία προκύπτει ότι η έκταση που αναφέρεται στο θέμα είχε κατά το χρόνο καταστροφής της, που έγινε από παράνομη εκχέρσωση, κατά το παρελθόν, σύμφωνα με την Δ.Υ./16.11.2007 εισήγηση της Δασολόγου Αλεξάνδρας Γιαζάκου, Δασικό χαρακτήρα κατά την έννοια του άρθρου 3 παρ. 2 του ν. 998/1979 όπως τροποποιήθηκε με το άρθρο 1 του ν. 3208/2003, καλυπτόμενη από αείφυλλα - πλατύφυλλα και ως εκ τούτου επιβάλλεται η κήρυξη της ως αναδασωτέας.

7. Την υπ' αριθμ. 11414/783/20.2.2008 αναφορά και σύμφωνη γνώμη της Διεύθυνσης Δασών Ν. Φθιώτιδας, αποφασίζουμε:

Κηρύσσουμε ως αναδασωτέα τη Δημόσια δασική έκταση, συνολικού εμβαδού 2.227,27 τ.μ. στη θέση «Τηγανάκια» περιφέρειας Δ.Δ. Μενδενίτσας, Δήμου Μώλου του Νομού Φθιώτιδας, με σκοπό, αφ' ενός μεν τη διατήρηση του δασικού της χαρακτήρα, ώστε να αποκλειστεί η διάθεση της για άλλο προορισμό, αφ' ετέρου δε την επαναδημιουργία της δασικής βλάστησης με φυσική αναγέννηση. Προσδιορίζεται από τα στοιχεία: Ε2: Υ, Φ, Χ, Ψ, Ω, Α1, Β1, Γ1, Δ1, Ε1, Υ και Ε3: 1, 2, 3, 4, 5, Κ, Λ, Μ, Ν, 1 όπως φαίνεται στο συνημμένο διάγραμμα το οποίο αποτελεί αναπόσπαστο μέρος της αποφάσεως αυτής και έχει όρια:

Τμήμα Ε2 (Ε: 1.163,90 τ.μ.)

Ανατολικά: Με έκταση μη δασικού χαρακτήρα (αριθμ. 11250/2007 πράξη χαρακτηρισμού).

Δυτικά: Με έκταση μη δασικού χαρακτήρα σήμερα.

Βόρεια: Με έκταση δασικού χαρακτήρα σήμερα.

Νότια: Με έκταση μη δασικού χαρακτήρα σήμερα.

Τμήμα Ε3 (Ε: 1.063,37 τ.μ.)

Ανατολικά: Με έκταση μη δασικού χαρακτήρα (αριθμ. 11250/2007 πράξη χαρακτηρισμού).

Δυτικά: Με έκταση μη δασικού χαρακτήρα (αριθμ. 11250/2007 πράξη χαρακτηρισμού).

Βόρεια: Με έκταση δασικού χαρακτήρα σήμερα.

Νότια: Με έκταση μη δασικού χαρακτήρα (αριθμ. 11250/2007 πράξη χαρακτηρισμού).

Η απόφαση αυτή ισχύει από της κοινοποιήσεώς της αρμοδίως και προ της δημοσιεύσεώς της στην Εφημερίδα της Κυβερνήσεως (άρθρο 37 ν. 3200/1955).

Επιτρέπεται υποβολή κατ' αυτής αίτησης ακύρωσης στο Σ.τ.Ε. μέσα σε προθεσμία εξήντα (60) ημερών, που αρχίζει από την επομένη της δημοσίευσής της (άρθρο 46 π.δ. 18/1989).

Από τις διατάξεις της απόφασης αυτής δεν προκαλείται δαπάνη σε βάρος του Κρατικού Προϋπολογισμού.


Η απόφαση αυτή να δημοσιευθεί στην Εφημερίδα της Κυβερνήσεως.

Λαμία, 26 Φεβρουαρίου 2008


Με εντολή Γενικού Γραμματέα Περιφέρειας
Ο Διευθυντής Δασών Περιφέρειας κ.α.α.
ΒΑΣΙΛΙΚΗ ΧΡΙΣΤΟΠΟΥΛΟΥ

ΤΟΠΟΓΡΑΦΙΚΟ ΔΙΑΓΡΑΜΜΑ

Εκχερσωθείσης δημόσιας δασικής έκτασης στη θέση ....Τηγανάκια................ περιοχής Δ.Δ. ...Μενδενίτσης............... του Δήμου ....Μώλου.................. για την κήρυξή της ως αναδασωτέας για εμβαδόν με στοιχεία: Ε2(Υ,Φ,Χ,Ψ,Ω,Α1,Β1,Γ1,Δ1,Ε1)=1163,90τμ και Ε3(1,2,3,4,5,Κ,Λ,Μ,Ν)=1063,37τμ, Συνολικού εμβαδού 2227,27τμ.

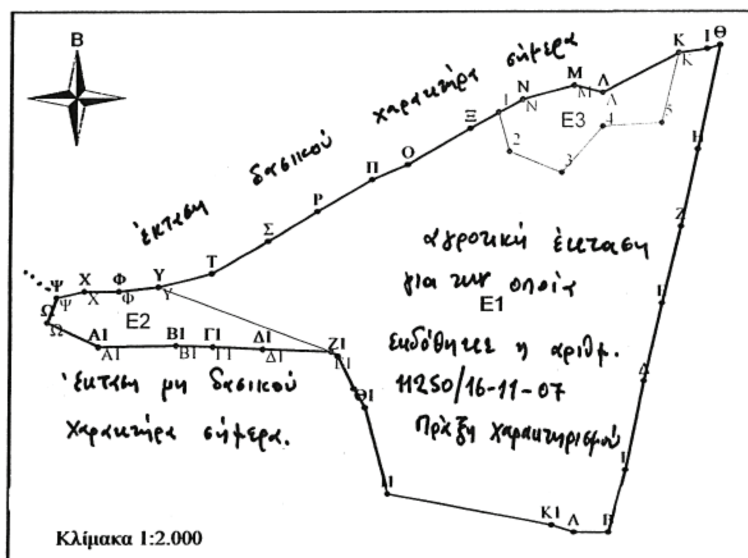

ΑΠΟΣΠΑΣΜΑ ΧΑΡΤΗ Γ.Υ.Σ (Κλίμακα 1:5000)
ΦΥΛΛΟ ΧΑΡΤΗ 5373/2

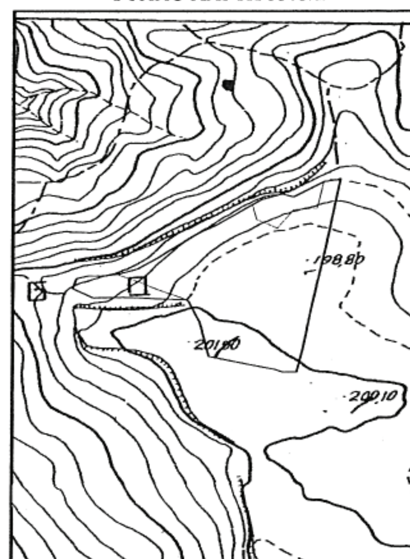

ΣΥΝΤΕΤΑΓΜΕΝΕΣ ΚΟΡΥΦΩΝ ΓΗΠΕΔΟΥ Ε2 ΣΕ ΣΥΣΤΗΜΑ ΕΓΣΑ87	X	Y
Υ	378.963,630	4.294.883,395
Φ	378.950,615	4.294.881,996
Χ	378.939,144	4.294.881,921
Ψ	378.929,990	4.294.879,718
Ω	378.926,920	4.294.871,363
Α1	378.943,839	4.294.863,223
Β1	378.969,674	4.294.863,590
Γ1	378.981,917	4.294.863,225
Δ1	378.998,759	4.294.862,399
Ε1	379.021,488	4.294.861,555

ΣΥΝΤΕΤΑΓΜΕΝΕΣ ΚΟΡΥΦΩΝ ΓΗΠΕΔΟΥ Ε3 ΣΕ ΣΥΣΤΗΜΑ ΕΓΣΑ87	X	Y
1	379.076,496	4.294.943,236
2	379.080,074	4.294.929,903
3	379.097,497	4.294.922,697
4	379.111,017	4.294.938,487
5	379.130,683	4.294.939,552
Κ	379.136,173	4.294.962,930
Λ	379.110,930	4.294.949,772
Μ	379.101,462	4.294.952,190
Ν	379.084,409	4.294.947,544

ΕΘΝΙΚΟ ΤΥΠΟΓΡΑΦΕΙΟ
Για τεχνικούς λόγους στο σχεδιάγραμμα έγινε σμίκρυνση κατά ποσοστό 78 %

Ανήκει στην αριθ. 84/08 απόφασή μας ΘΕΩΡΗΘΗΚΕ Λαμία 26/2/2008 ΜΕ ΕΝΤΟΛΗ ΓΕΝΙΚΟΥ ΓΡΑΜΜΑΤΕΑ Π.Σ.Ε. Ο Δ/ντής Δασών Περιφέρειας Βασ. Χριστοπούλου	ΕΛΕΓΧΘΗΚΕ Λαμία 15/2/2008 Ο ΔΑΣΑΡΧΗΣ Κενανίδης Νικόλαος Δασολόγος με βαθμό Α'	Λαμία 15/2/2008 Ο ΣΥΝΤΑΚΤΗΣ Βαζούρας Γεώργιος Δασοπόνος

Αριθμ. 815 (3)

Κήρυξη ως αναδασωτέας έκτασης εμβαδού 2.058,76 τ.μ. στη θέση «Παληάλογο» περιφέρειας Δ.Δ. Αγ. Χαραλάμπους, Δήμου Μώλου του Νομού Φθιώτιδας.

Ο ΓΕΝΙΚΟΣ ΓΡΑΜΜΑΤΕΑΣ
ΠΕΡΙΦΕΡΕΙΑΣ ΣΤΕΡΕΑΣ ΕΛΛΑΔΑΣ

Έχοντας υπόψη:

1. Τις διατάξεις των άρθρων 24 παρ. 1 και 117 παρ. 3 του Συντάγματος.

2. Τις διατάξεις του ν. 2503/1997 «Διοίκηση, οργάνωση, στελέχωση της Περιφέρειας, ρύθμιση θεμάτων για την τοπική αυτοδιοίκηση και άλλες διατάξεις» (Φ.Ε.Κ. 107/Α΄).

3. Τις διατάξεις του ν. 998/1979 «Περί προστασίας των δασών και των δασικών εν γένει εκτάσεων της χώρας» (Φ.Ε.Κ. 289/Α΄) όπως τροποποιήθηκαν με τον ν. 3208/2003 (Φ.Ε.Κ. 303/Α΄) και συγκεκριμένα:

α) του άρθρου 41 παρ. 1

β) του άρθρου 38 παρ. 1.

4. Τις διαταγές του Υπουργείου Αγροτικής Ανάπτυξης και τροφίμων:

α) 160417/1180/8.7.1980

β) 182447/3049/24.9.1980.

5. Την υπ' αριθμ. 2594/31.5.2007 (Φ.Ε.Κ. 957/Α΄/14.6.2007) απόφαση του Γενικού Γραμματέα Περιφέρειας Στερεάς Ελλάδας, που αναφέρεται στη παροχή εξουσιοδότησης του δικαιώματος υπογραφής «Με εντολή Γενικού Γραμματέα» στους προϊσταμένους των Δασικών Υπηρεσιών.

6. Την υπ' αριθμ. 1469/15.2.2008 πρόταση του Δασαρχείου Λαμίας, από την οποία προκύπτει ότι η έκταση που αναφέρεται στο θέμα είχε κατά το χρόνο καταστροφής της, που έγινε από παράνομη εκχέρσωση, κατά το παρελθόν, σύμφωνα με την Δ.Υ./4.10.2007 εισήγηση της Δασολόγου Αλεξάνδρας Γιαζάκου, Δασικό χαρακτήρα κατά την έννοια του άρθρου 3 παρ. 2 του ν. 998/1979 όπως τροποποιήθηκε με το άρθρο 1 του ν. 3208/2003, καλυπτόμενη από αείφυλλα και φυλλοβόλα πλατύφυλλα και ως εκ τούτου επιβάλλεται η κήρυξη της ως αναδασωτέας.

7. Την υπ' αριθμ. 11411/782/20.2.2008 αναφορά και σύμφωνη γνώμη της Διεύθυνσης Δασών Ν. Φθιώτιδας, αποφασίζουμε:

Κηρύσσουμε ως αναδασωτέα τη Δημόσια δασική έκταση, εμβαδού 2.058,76 τ.μ. στη θέση «Παληάλογο» περιφέρειας Δ.Δ. Αγ. Χαραλάμπους, Δήμου Μώλου του Νομού Φθιώτιδας, με σκοπό, αφ' ενός μεν τη διατήρηση του δασικού της χαρακτήρα, ώστε να αποκλειστεί η διάθεση της για άλλο προορισμό, αφ' ετέρου δε την επαναδημιουργία της δασικής βλάστησης με φυσική αναγέννηση. Προσδιορίζεται από τα στοιχεία: Ε3: 6, 7, 8, 9, Λ, 10, 11, 12, 13, 16, Δ, 17, 18, 19, 6 όπως φαίνεται στο συνημμένο διάγραμμα το οποίο αποτελεί αναπόσπαστο μέρος της αποφάσεως αυτής και έχει όρια:

Ανατολικά: Με έκταση μη δασικού χαρακτήρα σήμερα και με έκταση δασικού χαρακτήρα σήμερα.

Δυτικά: Με έκταση μη δασικού χαρακτήρα σήμερα και με έκταση δασικού χαρακτήρα σήμερα.

Βόρεια: Με έκταση μη δασικού χαρακτήρα σήμερα και με έκταση δασικού χαρακτήρα σήμερα.

Νότια: Με έκταση δασικού χαρακτήρα σήμερα.

Η απόφαση αυτή ισχύει από της κοινοποιήσεώς της αρμοδίως και προ της δημοσιεύσεώς της στην Εφημερίδα της Κυβερνήσεως (άρθρο 37 ν. 3200/1955).

Επιτρέπεται υποβολή κατ' αυτής αίτησης ακύρωσης στο Σ.τ.Ε. μέσα σε προθεσμία εξήντα (60) ημερών, που αρχίζει από την επομένη της δημοσίευσης της (άρθρο 46 π.δ. 18/1989).

Από τις διατάξεις της απόφασης αυτής δεν προκαλείται δαπάνη σε βάρος του Κρατικού Προϋπολογισμού.


Η απόφαση αυτή να δημοσιευθεί στην Εφημερίδα της Κυβερνήσεως.

Λαμία, 26 Φεβρουαρίου 2008


Με εντολή Γενικού Γραμματέα Περιφέρειας
Ο Διευθυντής Δασών Περιφέρειας κ.α.α.
ΒΑΣΙΛΙΚΗ ΧΡΙΣΤΟΠΟΥΛΟΥ

ΤΟΠΟΓΡΑΦΙΚΟ ΔΙΑΓΡΑΜΜΑ

Εκχερσωθείσης δημόσιας δάσικής έκτασης στη θέση ....Παλιάλογο.................. περιοχής Δ.Δ. ..Αγίου Χαραλάμπους..... του Δήμου ....Μώλου.......................... για την κήρυξή της ως αναδασωτέας για εμβαδόν με στοιχεία: Ε3(6,7,8,9,Λ,10,11,12,13,16,Δ,17,18,19)=2.058,76τμ.

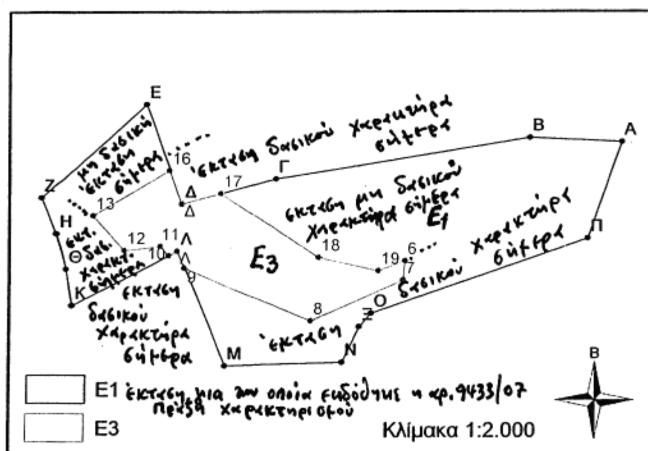

ΑΠΟΣΠΑΣΜΑ ΧΑΡΤΗ Γ.Υ.Σ. (Κλίμακα 1:5.000)
ΦΥΛΛΟ ΧΑΡΤΗ 5374/3

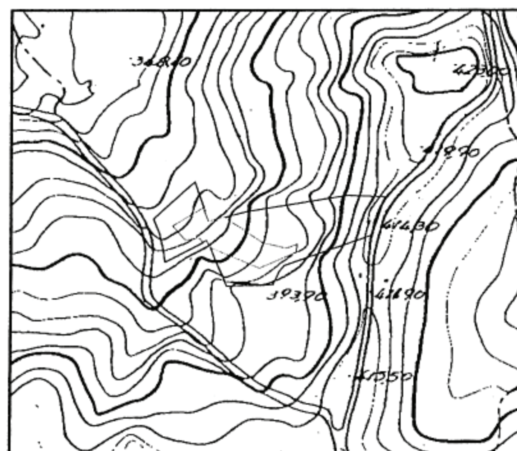

ΕΘΝΙΚΟ ΤΥΠΟΓΡΑΦΕΙΟ
Για τεχνικούς λόγους στο σχεδιάγραμμα έγινε σμίκρυνση κατά ποσοστό 78 %

ΣΥΝΤΕΤΑΓΜΕΝΕΣ ΚΟΡΥΦΩΝ ΓΗΠΕΔΟΥ Ε3 ΣΕ ΣΥΣΤΗΜΑ ΕΓΣΑ87

	X	Y
6	383042,95	4291824,46
7	383042,34	4291817,83
8	383011,58	4291803,98
9	382969,75	4291822,05
Λ	382967,37	4291827,85
10	382964,46	4291826,33
11	382961,73	4291829,43
12	382949,59	4291828,07
13	382939,28	4291840,01
16	382964,70	4291855,48

	X	Y
Δ	382968,85	4291843,96
17	382982,14	4291847,61
18	383014,15	4291825,65
19	383033,95	4291821,08

Ανήκει στην αριθ. 815/08 απόφασή μας ΘΕΩΡΗΘΗΚΕ Λαμία 26/2/2008 ΜΕ ΕΝΤΟΛΗ ΓΕΝΙΚΟΥ ΓΡΑΜΜΑΤΕΑ Π.Σ.Ε. Ο Δ/ντης Δασών Περιφέρειας Βασ. Χριστοπούλου	ΕΛΕΓΧΘΗΚΕ Λαμία 15/2/2008 Ο ΔΑΣΑΡΧΗΣ Κενανίδης Νικόλαος Δασολόγος με βαθμό Α'	Λαμία 15/2/2008 Ο ΣΥΝΤΑΚΤΗΣ Βαζούρας Γεώργιος Δασοπόνος

ΔΙΟΡΘΩΣΕΙΣ ΣΦΑΛΜΑΤΩΝ

(4)

Στο Φ.Ε.Κ. 199/10.5.2007/τ.Δ΄ γίνεται η διόρθωση στην παρ. 5
από το εσφαλμένο: 945/5.3.2007
στο ορθό: 1325/15.3.2007.

Με εντολή Γενικού Γραμματέα Περιφέρειας
Ο Διευθυντής Δασών κ.α.α.
ΑΓΓΕΛΙΚΗ ΤΣΑΚΩΝΑ



ΑΠΟ ΤΟ ΕΘΝΙΚΟ ΤΥΠΟΓΡΑΦΕΙΟ
ΚΑΠΟΔΙΣΤΡΙΟΥ 34 * ΑΘΗΝΑ 104 32 * ΤΗΛ. 210 52 79 000 * FAX 210 52 21 004
ΗΛΕΚΤΡΟΝΙΚΗ ΔΙΕΥΘΥΝΣΗ: http://www.et.gr – e-mail: webmaster.et@et.gr